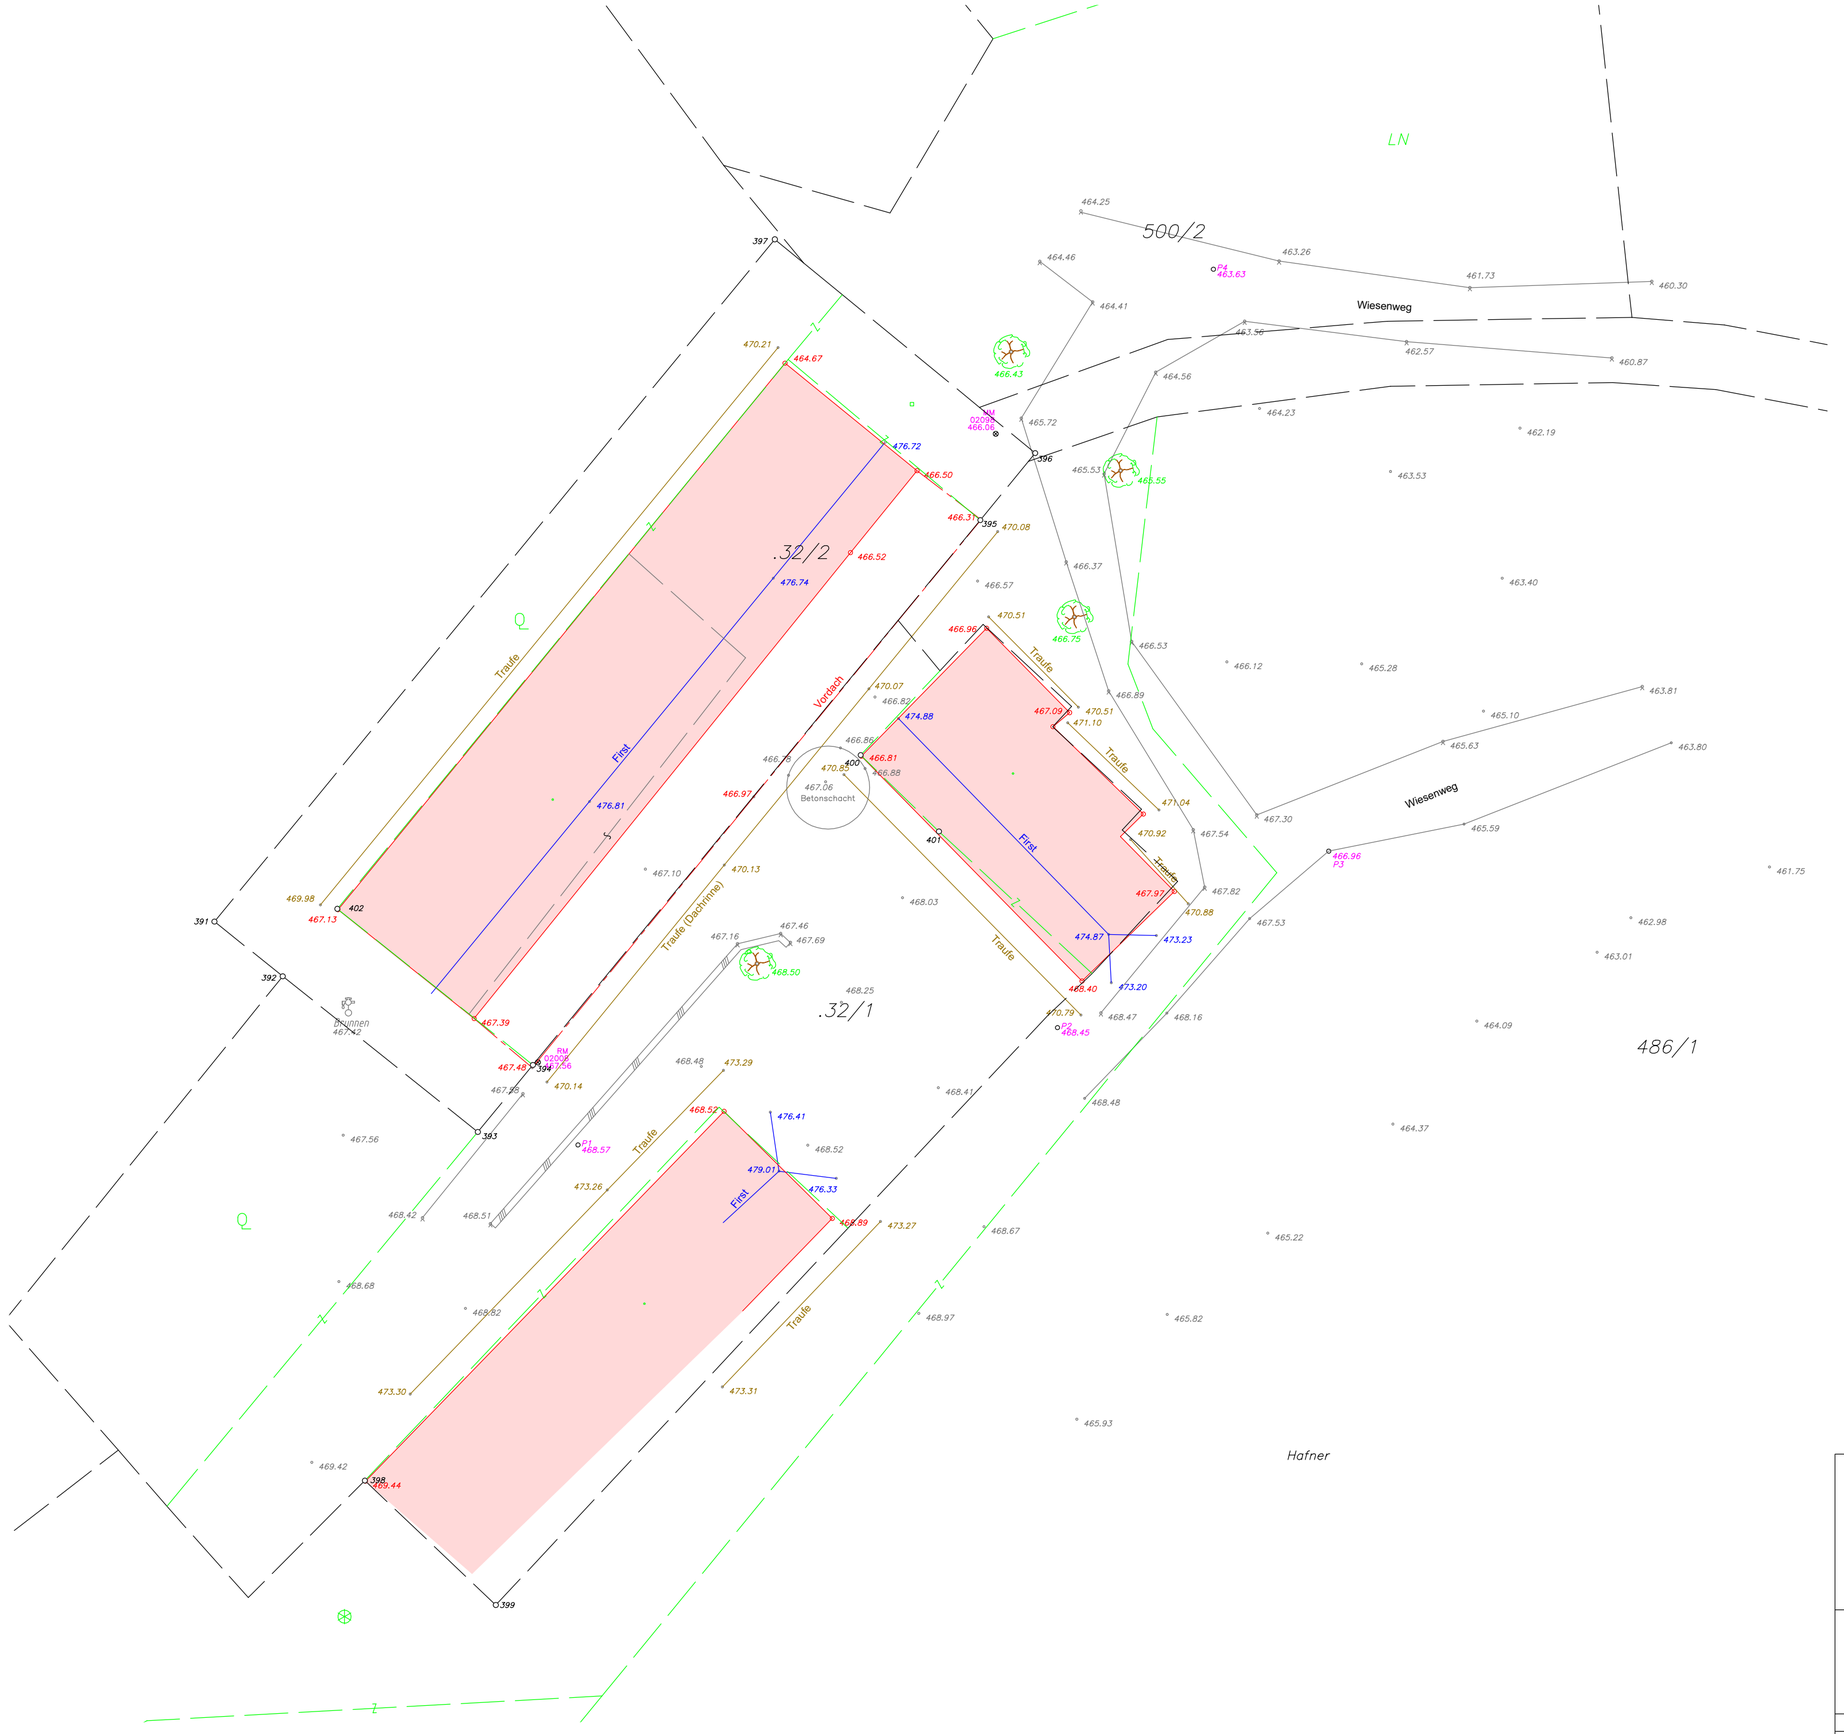
LN
500/2
Wiesenweg
.32/2
.32/1
486/1
Hafner
Traufe
First
Vordach
Traufe (Dachrinne)
Q
Brunnen
Betonschacht
397
396
395
400
401
402
391
392
393
394
398
399
464.25
463.26
461.73
460.30
464.46
464.41
463.56
462.57
460.87
464.56
464.23
462.19
465.72
465.53
463.53
466.37
466.57
463.40
466.53
466.12
465.28
466.89
465.10
463.81
465.63
463.80
467.30
465.59
467.54
467.82
461.75
467.53
462.98
463.01
464.09
468.47
468.16
468.48
464.37
468.67
465.22
468.97
465.82
465.93
469.42
468.44
467.56
468.42
468.51
468.68
468.82
468.52
468.41
468.03
467.10
467.16
467.46
467.69
468.25
467.42
467.48
467.39
467.13
469.98
470.21
464.67
476.72
466.50
466.52
476.74
470.08
466.96
470.51
476.81
470.07
466.82
474.88
467.09
471.10
466.86
466.81
466.88
470.85
467.06
466.78
466.97
470.13
471.04
470.92
467.97
470.88
474.87
473.23
473.20
468.40
470.79
468.45
470.14
473.29
476.41
479.01
476.33
473.26
473.27
473.30
473.31
466.43
466.75
468.50
468.57
466.96
P3
463.63
P4
0202
466.05
RM
RM
467.56
RM
467.66
RM
467.66
RM
467.66